

2013

COMUNE DI BRINDISI MONTAGNA  
PROVINCIA DI POTENZA

P.O. FERRS.2007 - 2013 PLOT "MONTAGNE DI EMOZIONI"  
SCHEDEA A.4.2 "INGRESSO E PIAZZA ALTA - PARCO  
STORICO RIBALE E LA GRANICIA"  
CUP E87E000890006

- PROGETTO ESECUTIVO -

COMITENTE: AMMINISTRAZIONE COMUNALE  
DI BRINDISI MONTAGNA

ELABORATI: PIANTE QUOTATE  
TAV. 6 b.


SCALA: 1:50

PROGETTA ARCHITETTONICO  
CONSULENTE PROGETTO ARCHITETTONICO  
PROGETTA STRUTTURALE

Ing. Maria Antonietta Lanca  
Arch. Giovanni Palazzo  
Ing. Domenico Berona

ARCHITELAB STUDIO DI PROGETTAZIONE E RESEARCH  
Via S. Maria e S. Antonio 10000 - 70100 - BRINDISI (BR)

PIANTA PIANO TERRA QUOTATA

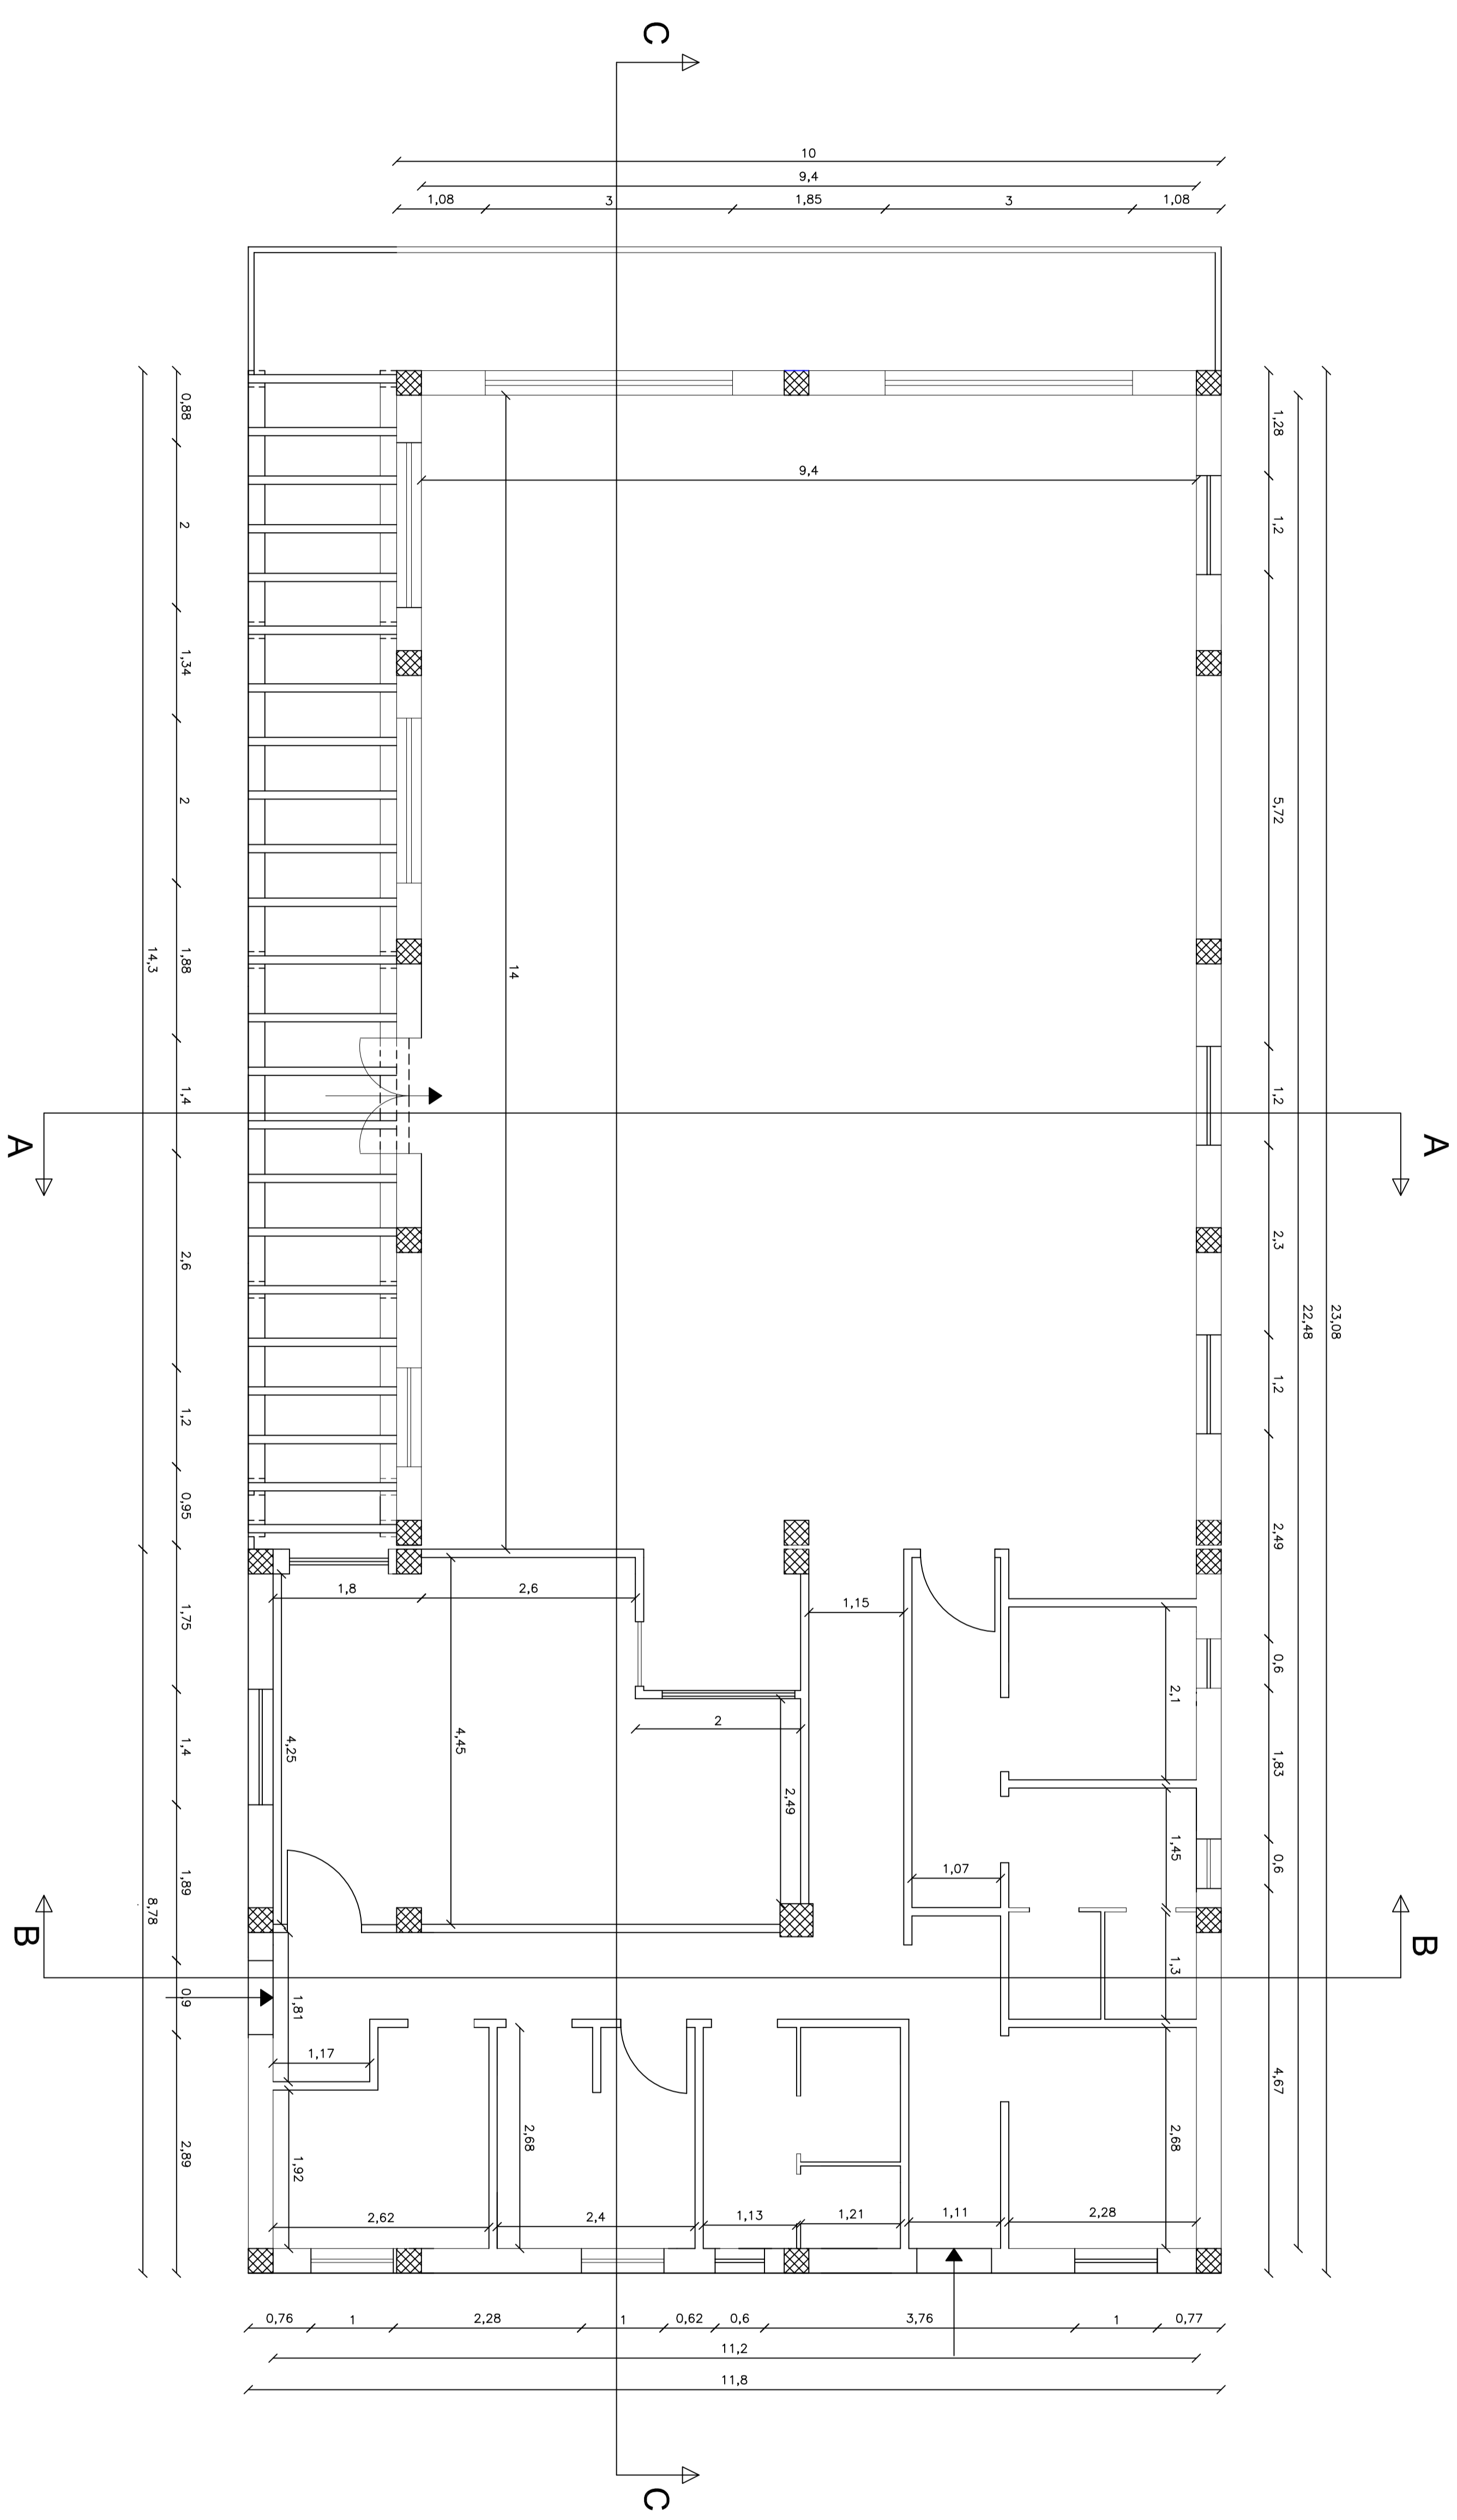

PIANTA SOTTO TETTO QUOTATA

