


Disegno Pianta Impalcato - Piano Fondazione Scala 1:50

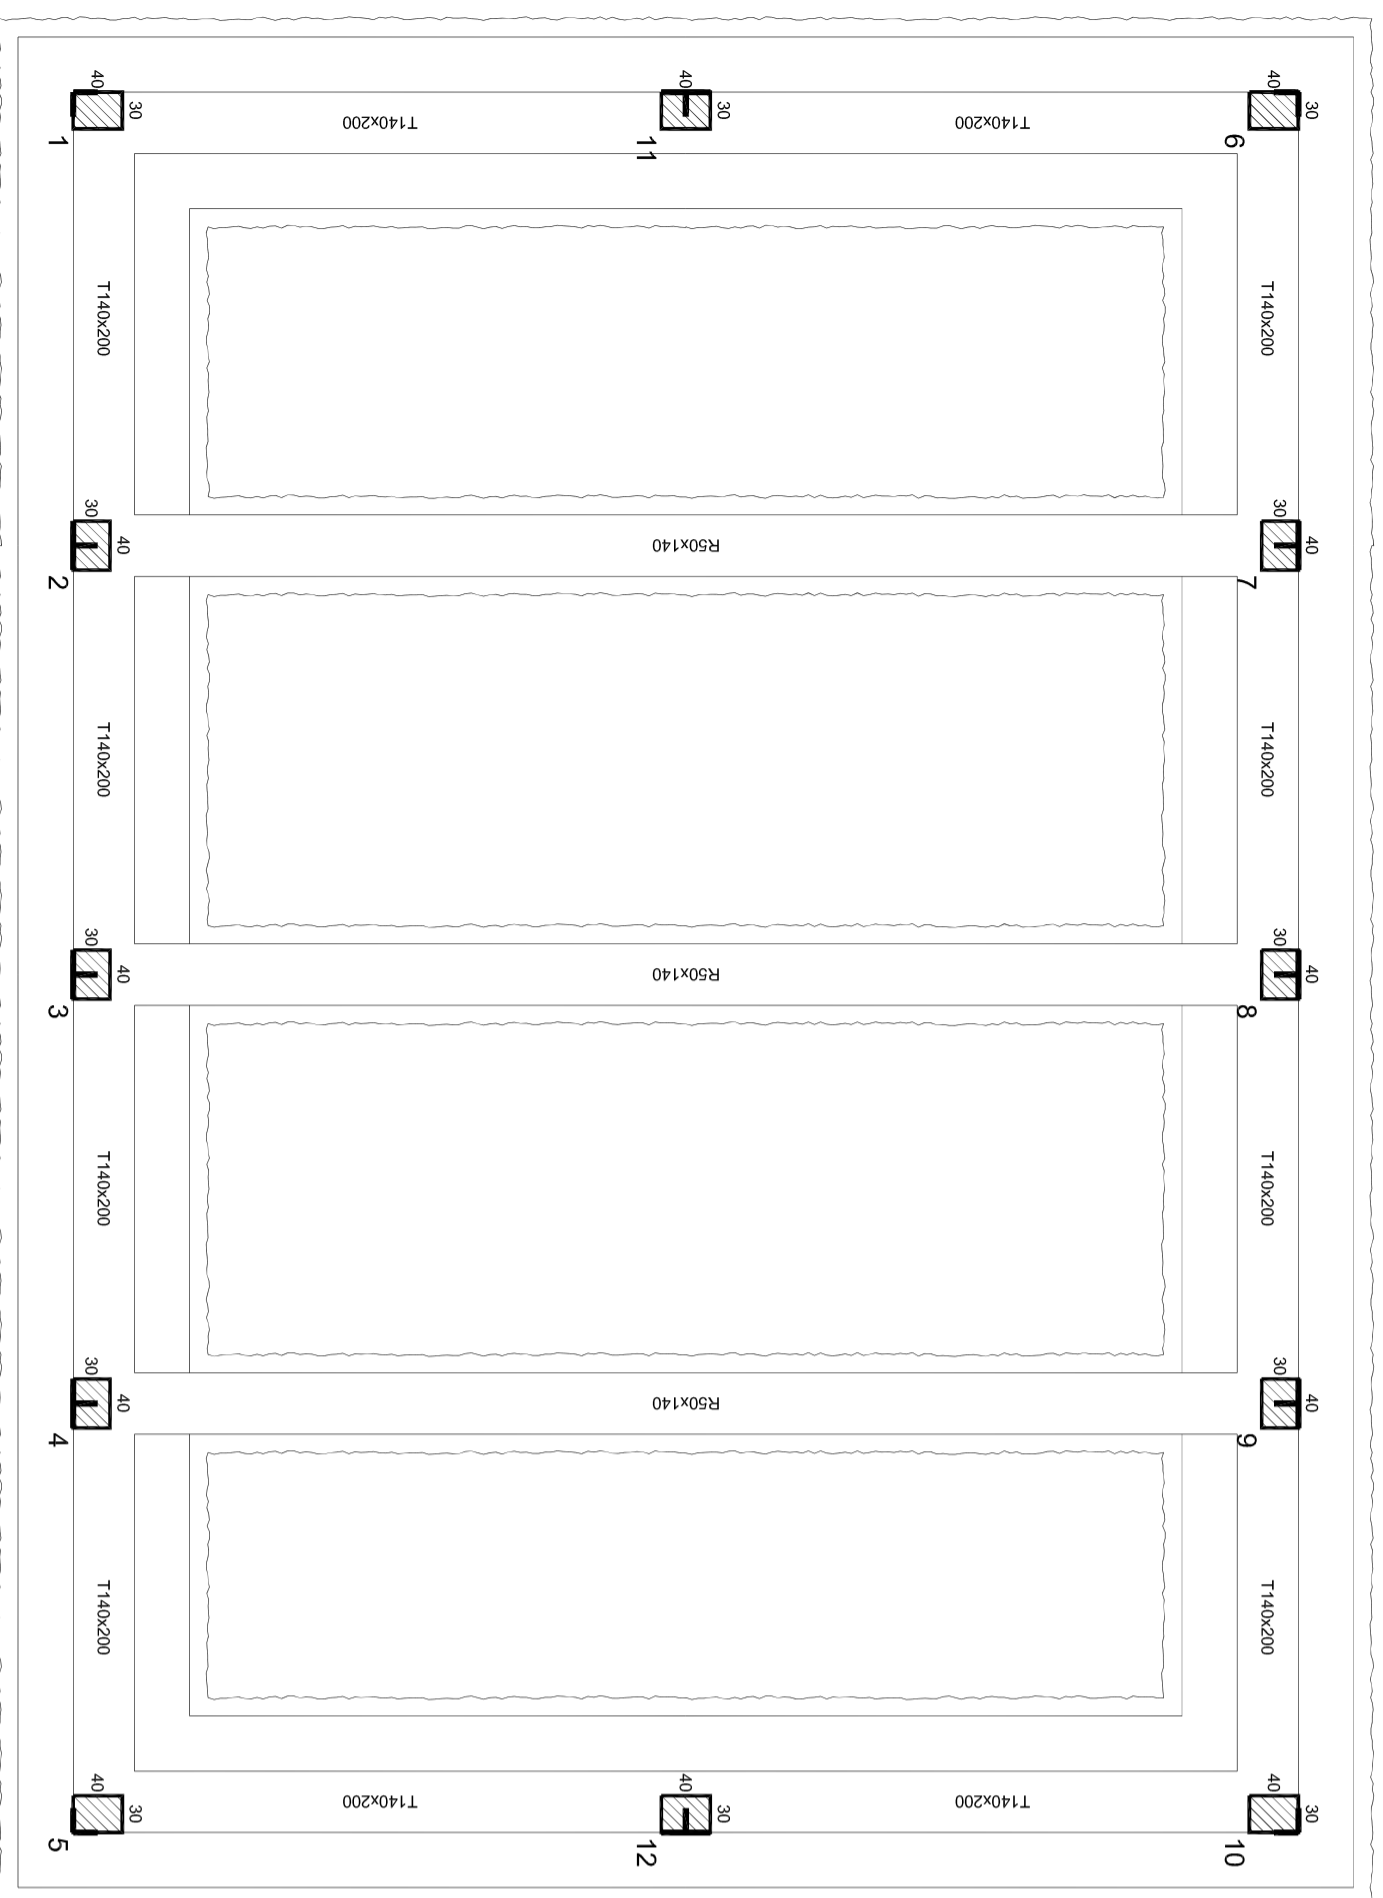

Disegno Pianta Impalcato - Piano 1 Scala 1:50

